

VIŠESTAMBENA ZGRADA - ZGRADA A

PATRIA NOSTRA d.o.o.

IMPRESS GRADNJA d.o.o.

Ulica Augusta Šenoae 17




VIŠESTAMBENA ZGRADA - ZGRADA A

PATRIA NOSTRA d.o.o.


IMPRESS GRADNJA d.o.o.

Ulica Augusta Šenoae 17

TLOCRT PRIZEMLJA

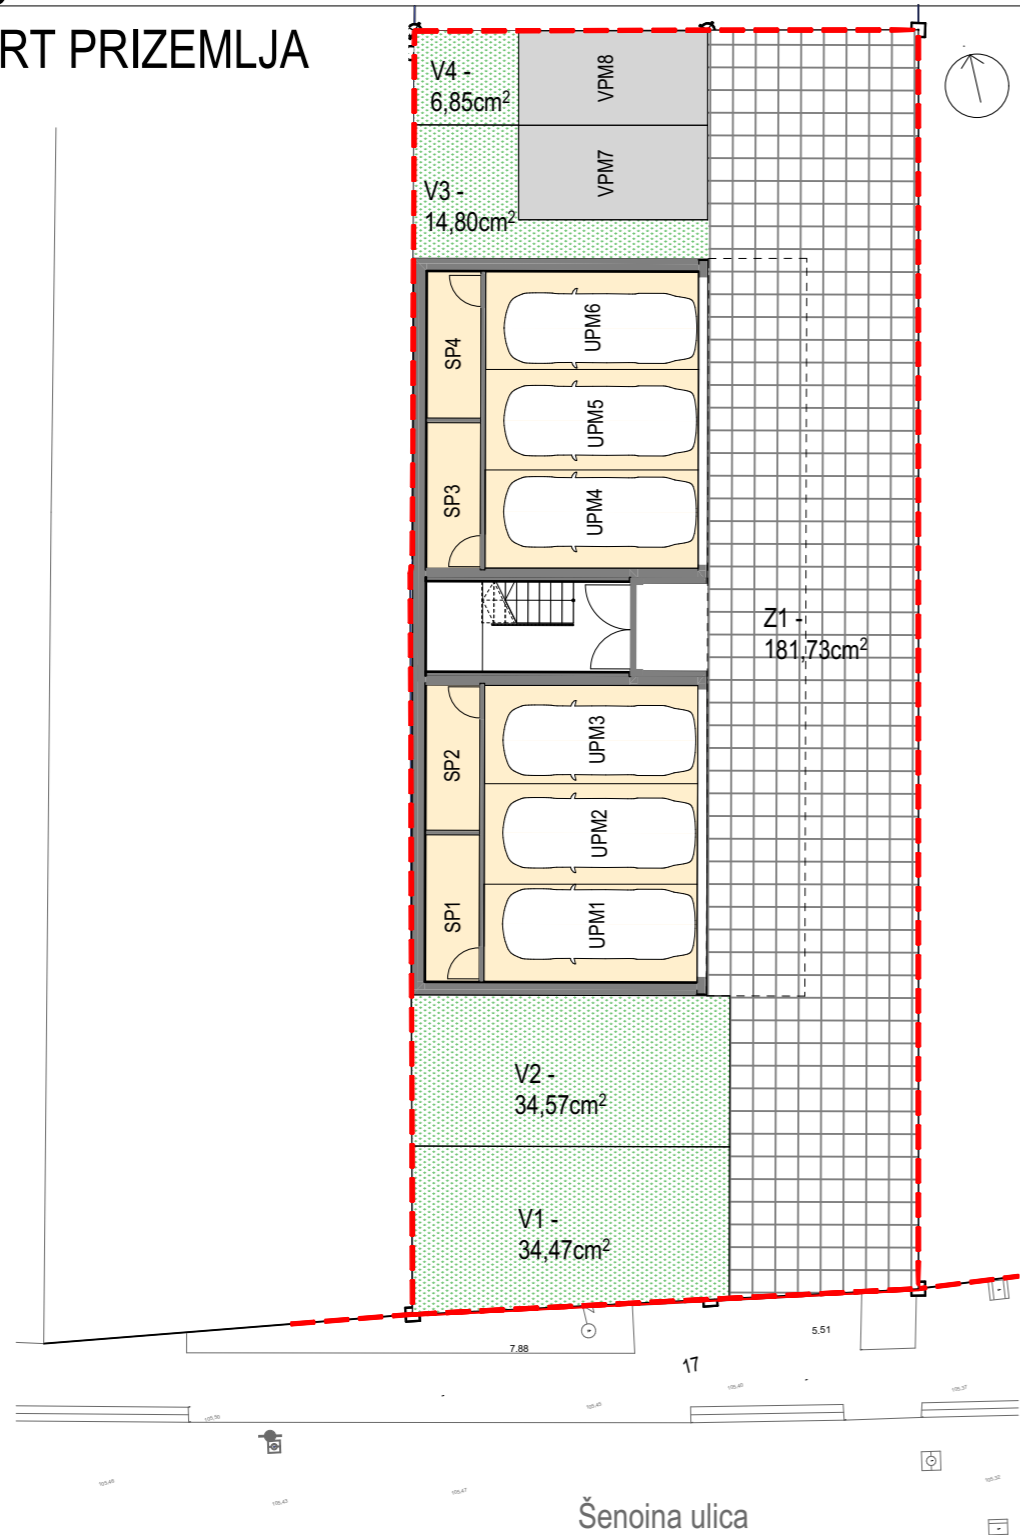

M 1:200

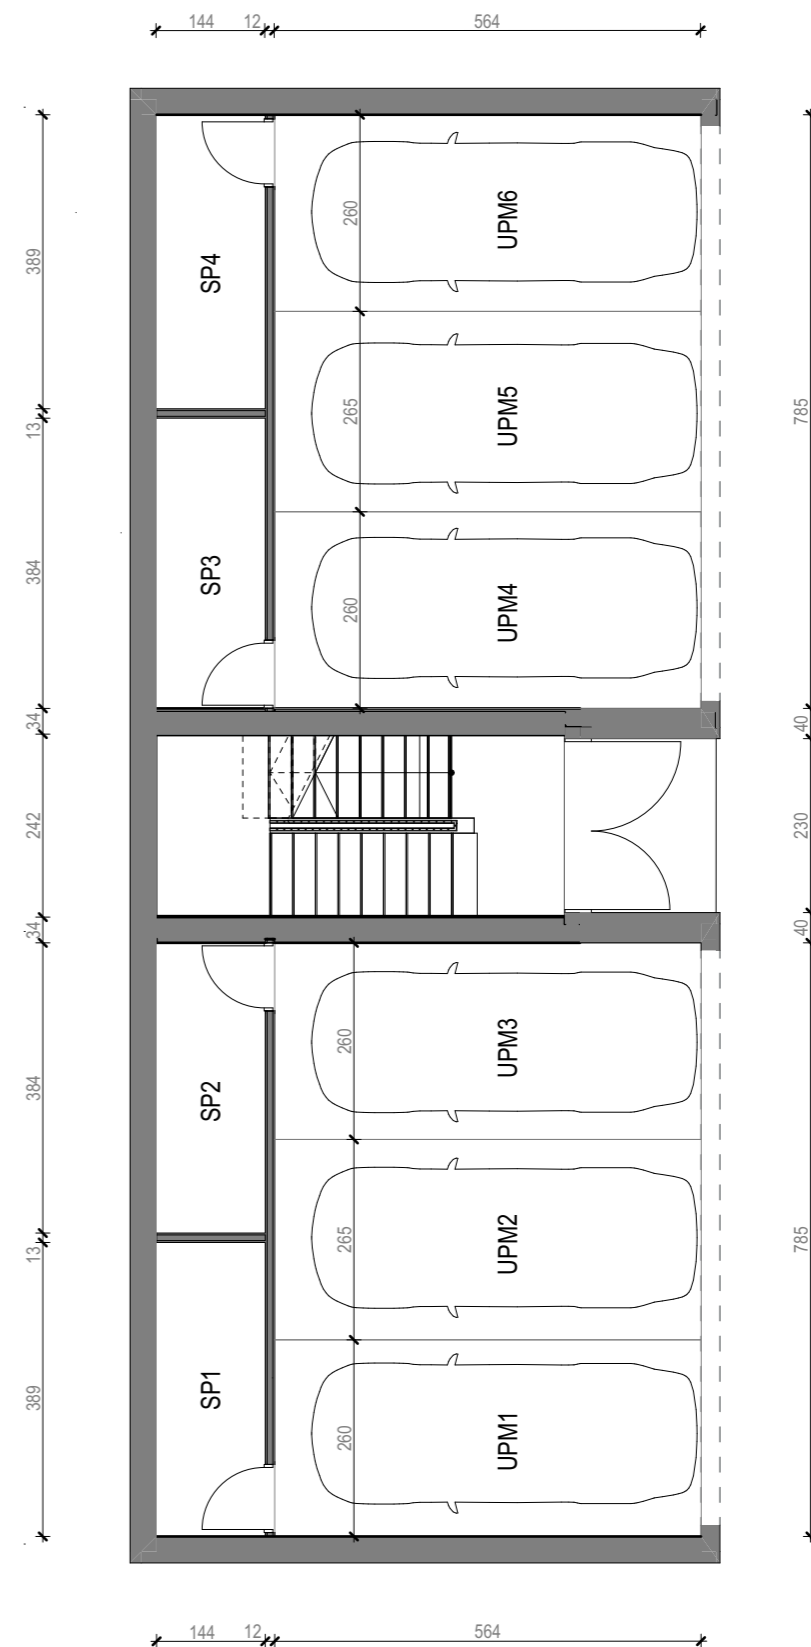

OZNAKA	PROSTOR	KOEFICIJENT	POVRŠINA (m2)	POVRŠINA S KOEFICIJENTOM (m2)
1	UPM 1	0,50	14,66	7,33
2	UPM 2	0,50	14,95	7,48
3	UPM 3	0,50	14,66	7,33
4	UPM 4	0,50	14,66	7,33
5	UPM 5	0,50	14,95	7,48
6	UPM 6	0,50	14,66	7,33

M 1:100


VIŠESTAMBENA ZGRADA - ZGRADA A

PATRIA NOSTRA d.o.o.

IMPRESS GRADNJA d.o.o.

Ulica Augusta Šenoae 17


TLOCRT 1.KATA - STAN S1

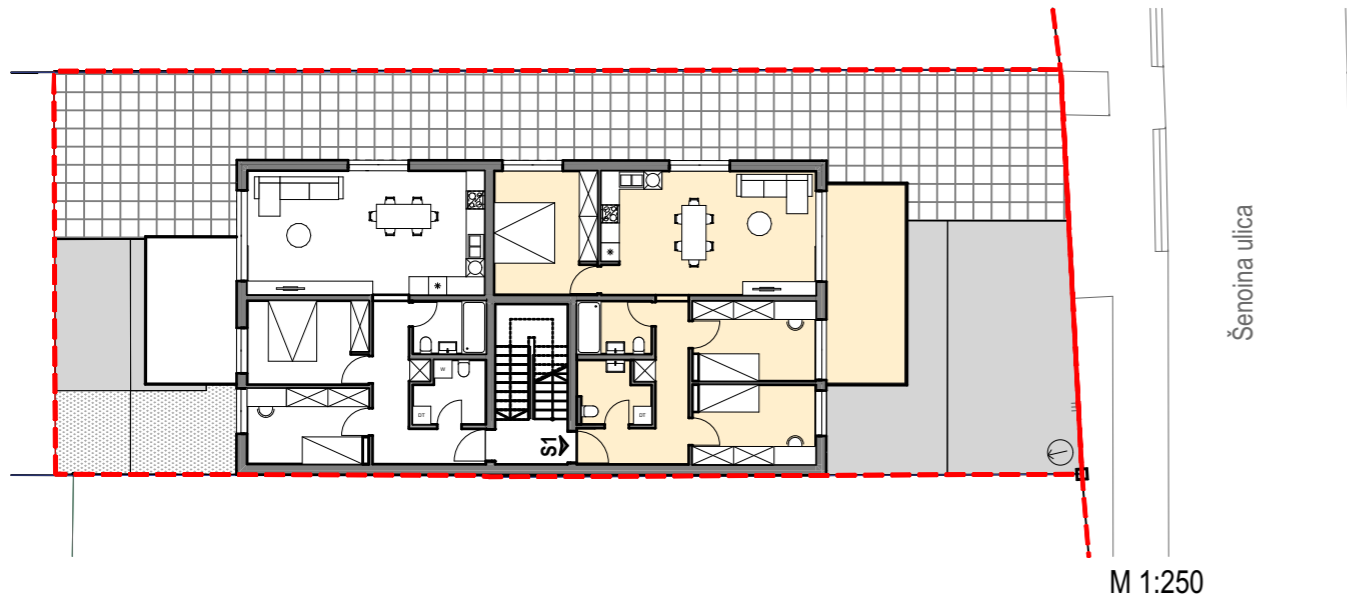

OZNAKA PROSTORIJE	PROSTORIJA	KOEFICIJENT	POVRŠINA (m2)	POVRŠINA S KOEFICIJENTOM (m2)
1	ULAZ/GARD./HOD.	1,00	9,66	9,66
2	SPAVAČA SOBA 1	1,00	10,90	10,90
3	SPAVAČA SOBA 2	1,00	10,95	10,95
4	KUPAONA 1	1,00	4,54	4,54
5	KUPAONA 2	1,00	4,33	4,33
6	DB.+KUH.+BL.	1,00	29,64	29,64
7	SPAVAČA SOBA 3	1,00	14,12	14,12
8	NAT. BALKON	0,50	18,37	9,19
STAN 1 SVEUKUPNO			102,51	93,33

	PRIPADAK			
	SPREMIŠTE - SP1	0,50	5,59	2,80
	VRT - V1	0,10	34,47	3,45

UKUPNA NETTO POVRŠINA STANA 1 I PRIPADAKA	99,58
--	--------------

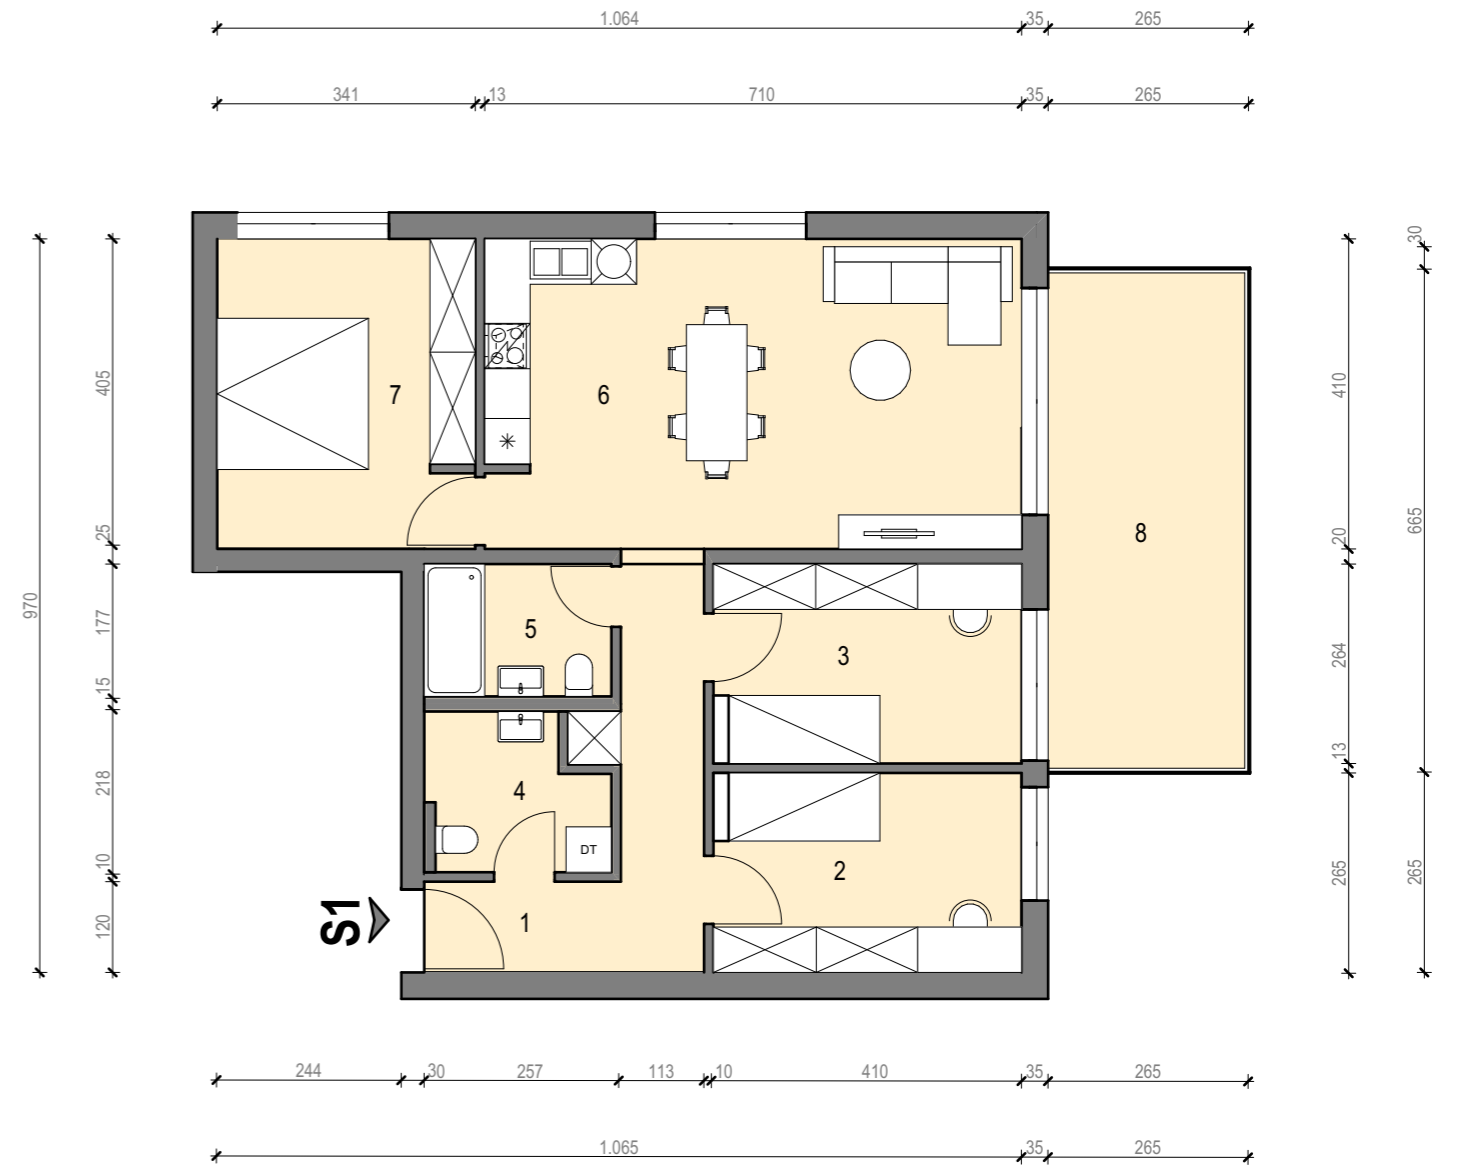


VIŠESTAMBENA ZGRADA - ZGRADA A

PATRIA NOSTRA d.o.o.

IMPRESS GRADNJA d.o.o.

Ulica Augusta Šenoae 17

TLOCRT 1.KATA - STAN S2

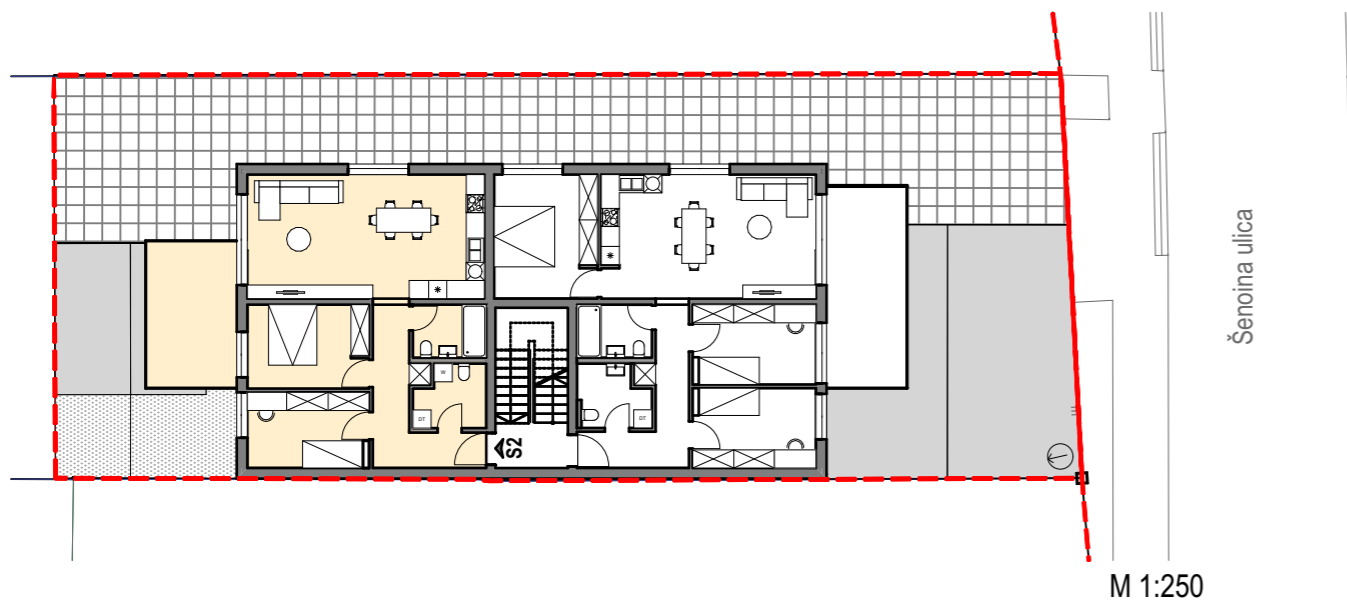


M 1:250

OZNAKA PROSTORIJE	PROSTORIJA	KOEFICIJENT	POVRŠINA (m2)	POVRŠINA S KOEFICIJENTOM (m2)
1	ULAZ/GARD./HOD.	1,00	10,16	10,16
2	SPAVAČA SOBA 1	1,00	10,21	10,21
3	SPAVAČA SOBA 2	1,00	11,25	11,25
4	KUPAONA 1	1,00	4,59	4,59
5	KUPAONA 2	1,00	4,40	4,40
6	DB.+KUH.+BL.	1,00	32,75	32,75
7	NAT. BALKON	0,50	14,97	7,49
STAN 2 SVEUKUPNO			88,33	80,85

	PRIPADAK			
	SPREMIŠTE - SP3	0,50	5,59	2,80
	VRT - V3	0,10	14,80	1,48
	PARKING - VPM7	0,20	12,50	2,50

UKUPNA NETTO POVRŠINA STANA 2 I PRIPADAKA	87,63
--	--------------

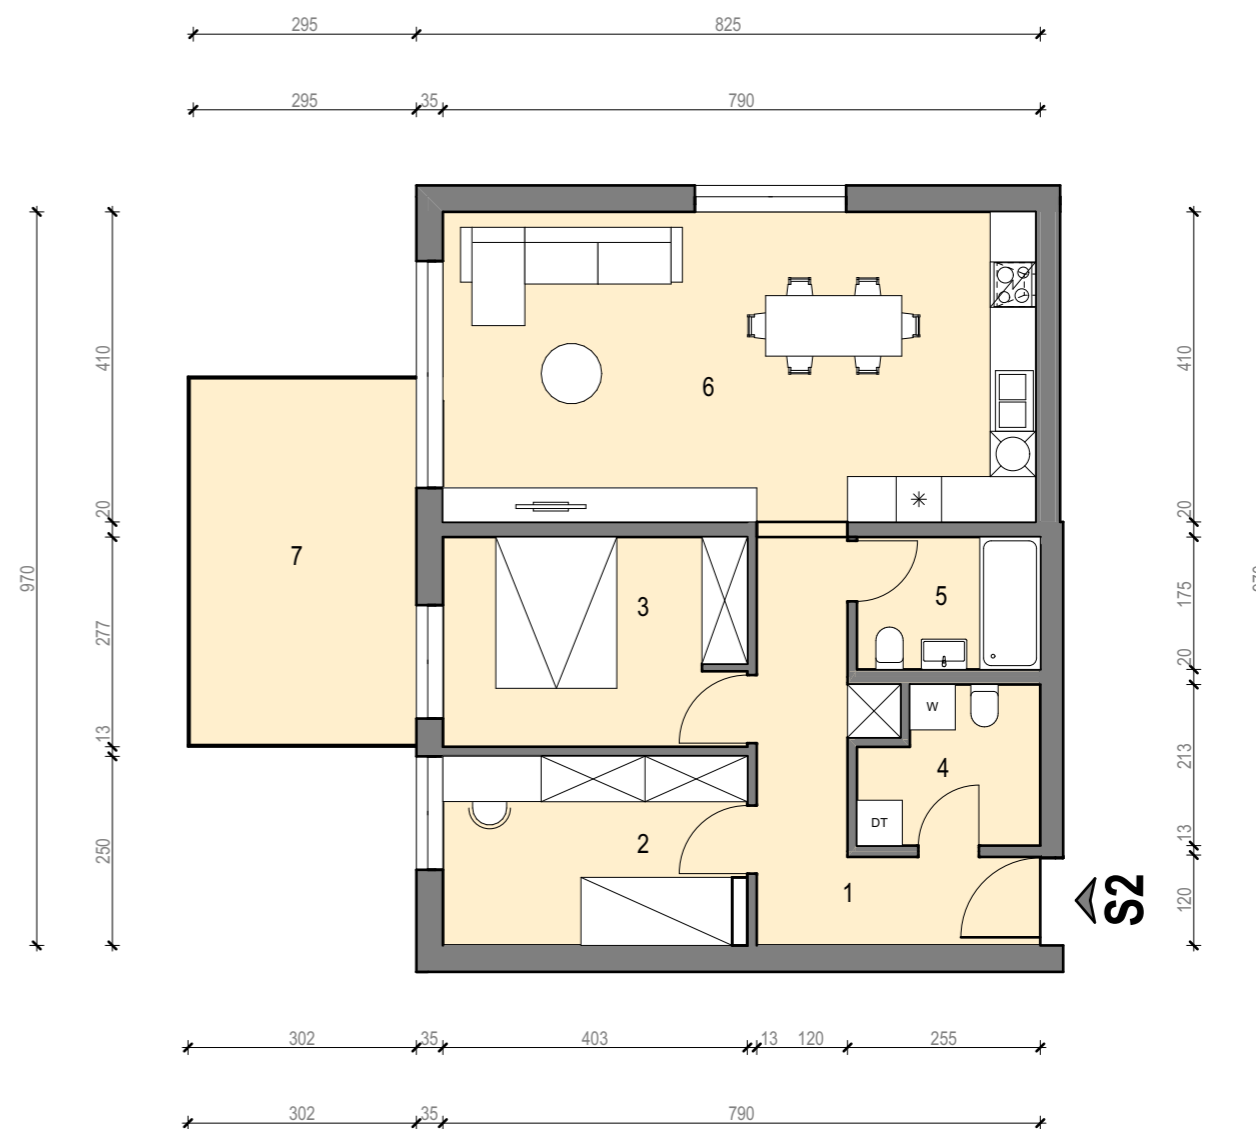


VIŠESTAMBENA ZGRADA - ZGRADA A

PATRIA NOSTRA d.o.o.

IMPRESS GRADNJA d.o.o.

Ulica Augusta Šenoae 17

TLOCRT 2.KATA - STAN S3

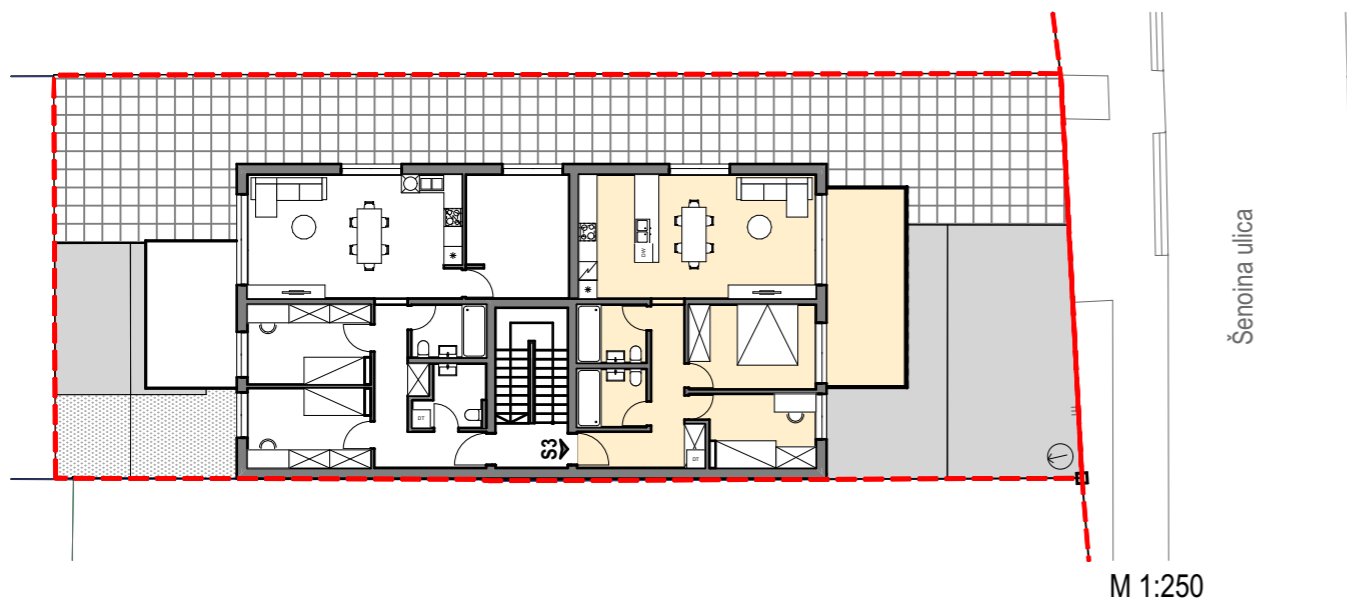


M 1:250

OZNAKA PROSTORIJE	PROSTORIJA	KOEFICIJENT	POVRŠINA (m2)	POVRŠINA S KOEFICIJENTOM (m2)
1	ULAZ/GARD./HOD.	1,00	9,87	9,87
2	SPAVAČA SOBA 1	1,00	9,42	9,42
3	SPAVAČA SOBA 2	1,00	11,96	11,96
4	KUPAONA 1	1,00	4,49	4,49
5	KUPAONA 2	1,00	4,49	4,49
6	DB.+KUH.+BL.	1,00	32,63	32,63
7	NAT. BALKON	0,50	18,37	9,19
STAN 3 SVEUKUPNO			91,23	82,05

PRIPADAK	KOEFICIJENT	POVRŠINA (m2)	POVRŠINA S KOEFICIJENTOM (m2)
SPREMIŠTE - SP2	0,50	5,59	2,80
VRT - V2	0,10	34,57	3,45

UKUPNA NETTO POVRŠINA STANA 3 I PRIPADAKA	88,30
--	--------------

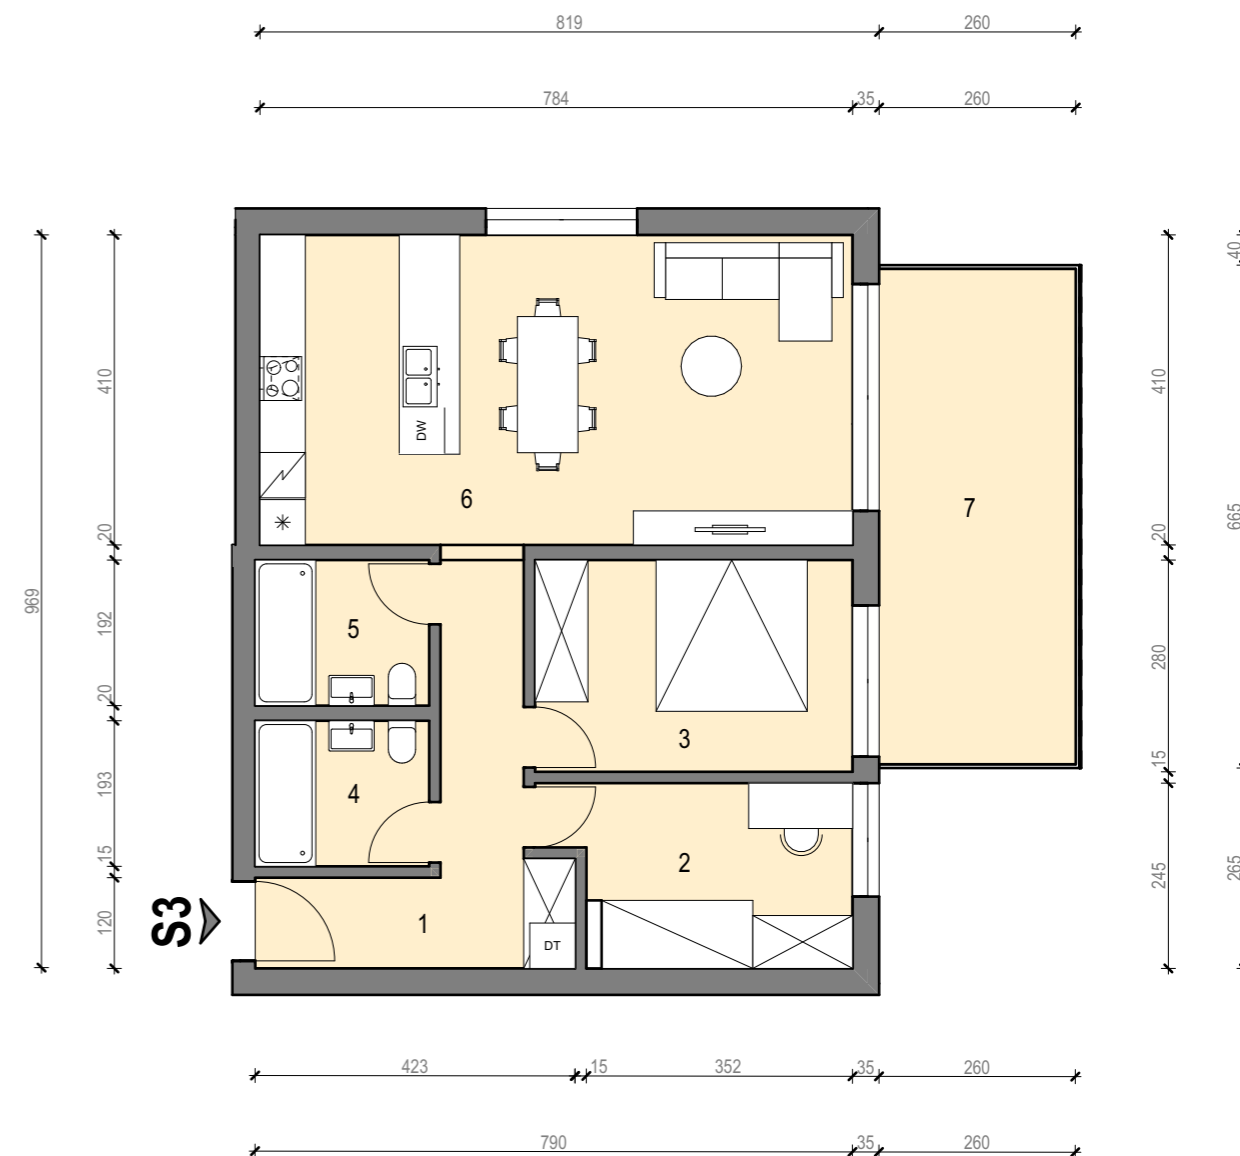


VIŠESTAMBENA ZGRADA - ZGRADA A

PATRIA NOSTRA d.o.o.

IMPRESS GRADNJA d.o.o.

Ulica Augusta Šenoae 17

TLOCRT 2.KATA - STAN S4

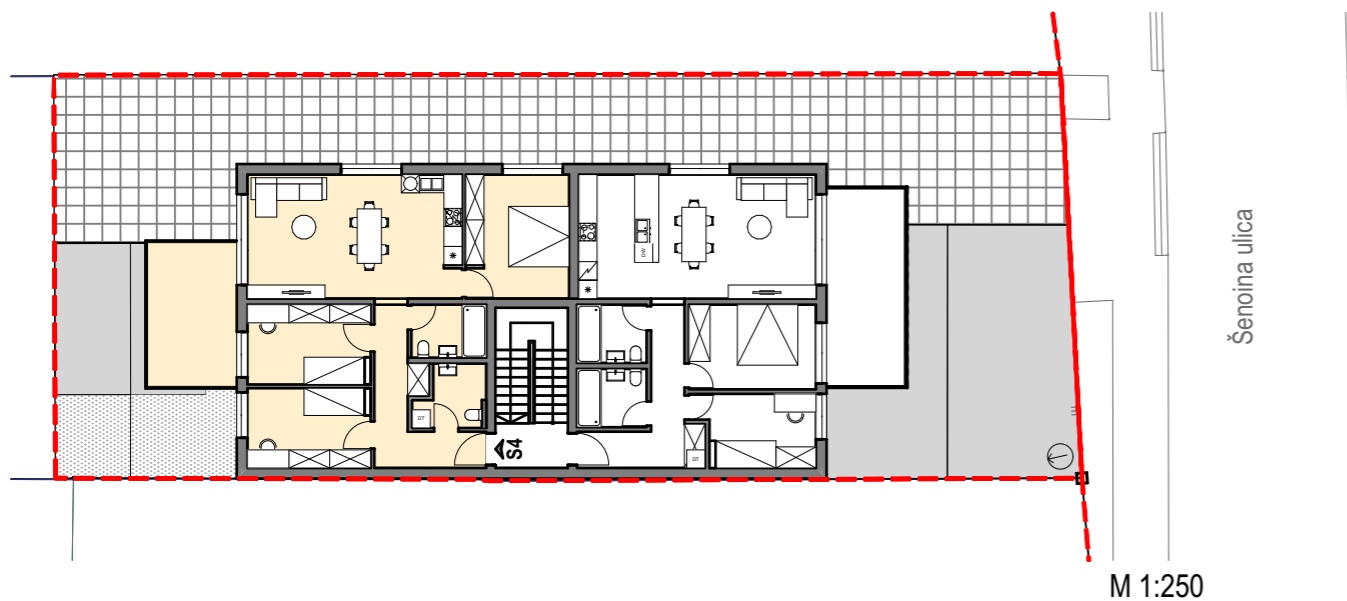

M 1:250

OZNAKA PROSTORIJE	PROSTORIJA	KOEFICIJENT	POVRŠINA (m2)	POVRŠINA S KOEFICIJENTOM (m2)
1	ULAZ/GARD./HOD.	1,00	9,91	9,91
2	SPAVAČA SOBA 1	1,00	10,90	10,90
3	SPAVAČA SOBA 2	1,00	10,90	10,90
4	KUPAONA 1	1,00	4,22	4,22
5	KUPAONA 2	1,00	4,33	4,33
6	DB.+KUH.+BL.	1,00	29,65	29,65
7	SPAVAČA SOBA 3	1,00	14,12	14,12
8	NAT. BALKON	0,50	14,95	7,48
STAN 4 SVEUKUPNO			98,98	91,51

PRIPADAK	KOEFICIJENT	POVRŠINA (m2)	POVRŠINA S KOEFICIJENTOM (m2)
SPREMIŠTE - SP4	0,50	5,59	2,80
VRT - V4	0,10	6,85	0,69
PARKING - VPM8	0,20	12,50	2,50

UKUPNA NETTO POVRŠINA STANA 4 I PRIPADAKA	97,50
--	--------------

