

VIŠESTAMBENA ZGRADA - ZGRADA B

PATRIA NOSTRA d.o.o.

IMPRESS GRADNJA d.o.o.

Ulica Augusta Šenoae 17




VIŠESTAMBENA ZGRADA - ZGRADA B

PATRIA NOSTRA d.o.o.

IMPRESS GRADNJA d.o.o.

Ulica Augusta Šenoae 17

SITUACIJA

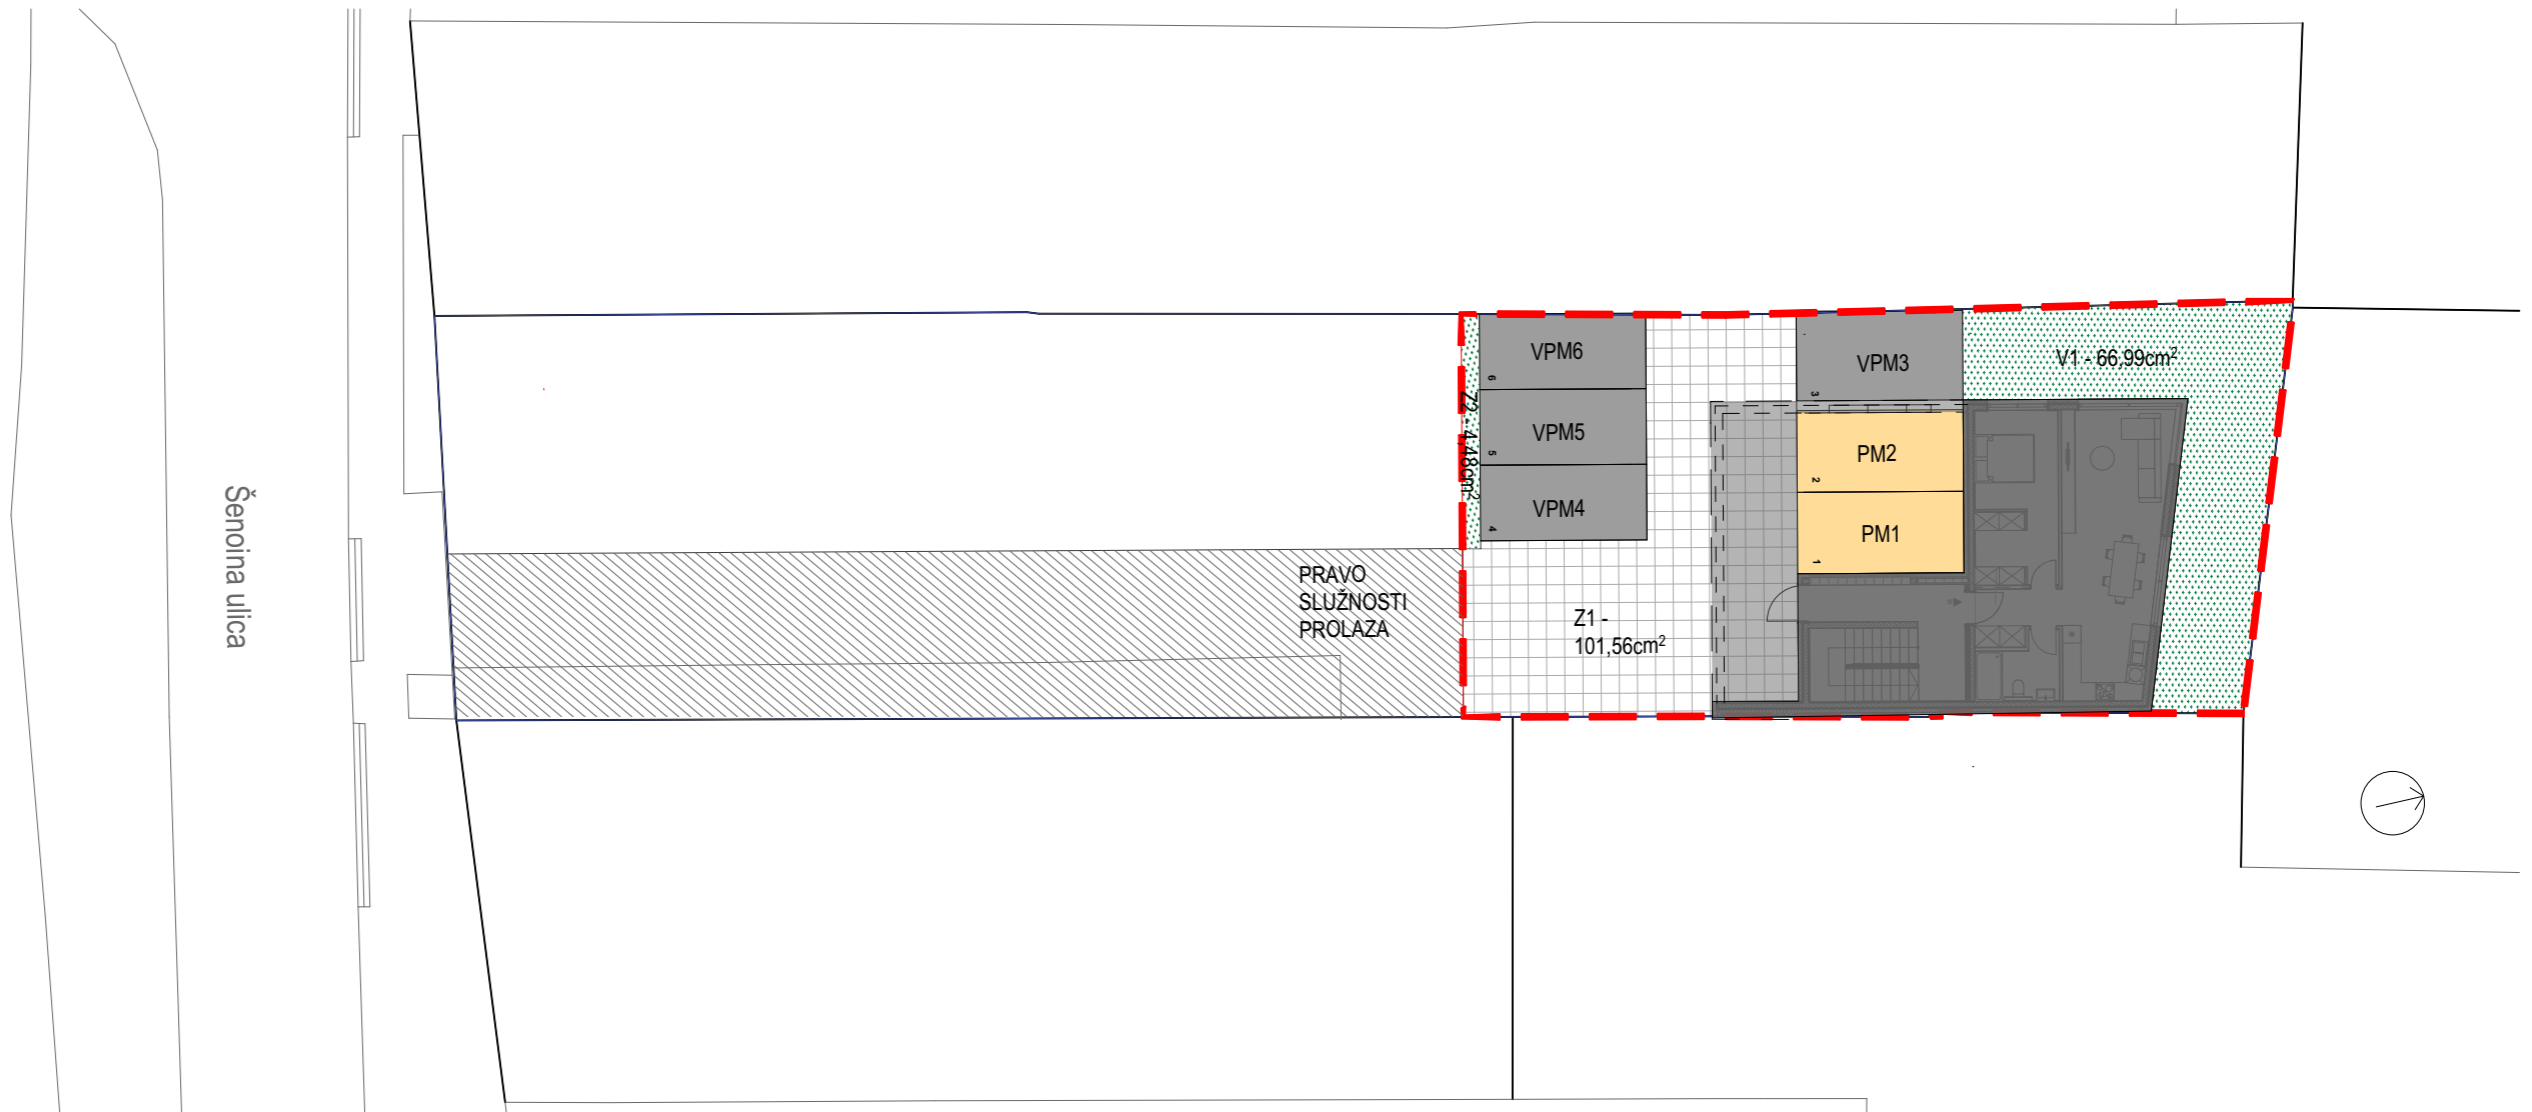

OZNAKA	PROSTOR	KOEFICIJENT	POVRŠINA (m2)	POVRŠINA S KOEFICIJENTOM (m2)
1	PM 1	0,50	15,24	7,62
2	PM 2	0,50	15,24	7,62

VIŠESTAMBENA ZGRADA - ZGRADA B


PATRIA NOSTRA d.o.o.

IMPRESS GRADNJA d.o.o.

Ulica Augusta Šenoae 17

TLOCRT PRIZEMLJA -

STAN S1

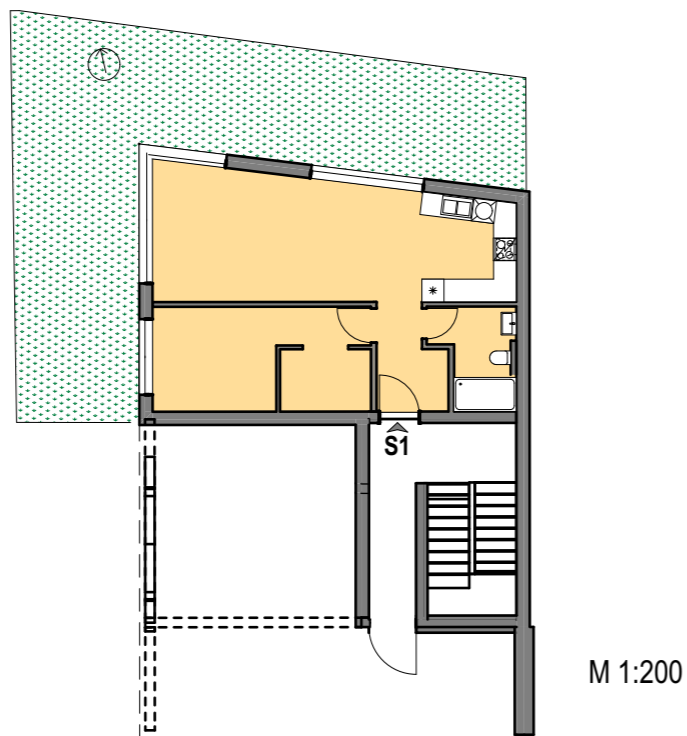


M 1:200

OZNAKA PROSTORIJE	PROSTORIJA	KOEFICIJENT	POVRŠINA (m2)	POVRŠINA S KOEFICIJENTOM (m2)
1	ULAZ/GARD./HOD.	1,00	4,63	4,63
2	WALK IN	1,00	3,97	3,97
3	SPAVAĆA SOBA	1,00	11,97	11,97
4	DB./KUH./BL.	1,00	31,56	31,56
5	KUPAONA	1,00	5,28	5,28
STAN S1 SVEUKUPNO			57,41	57,41

	PRIPADAK			
	VRT - V1	0,10	66,99	6,70
	PARKING - VPM3	0,20	15,24	3,05

UKUPNA NETTO POVRŠINA STANA 1 I PRIPADAKA	67,16
--	--------------

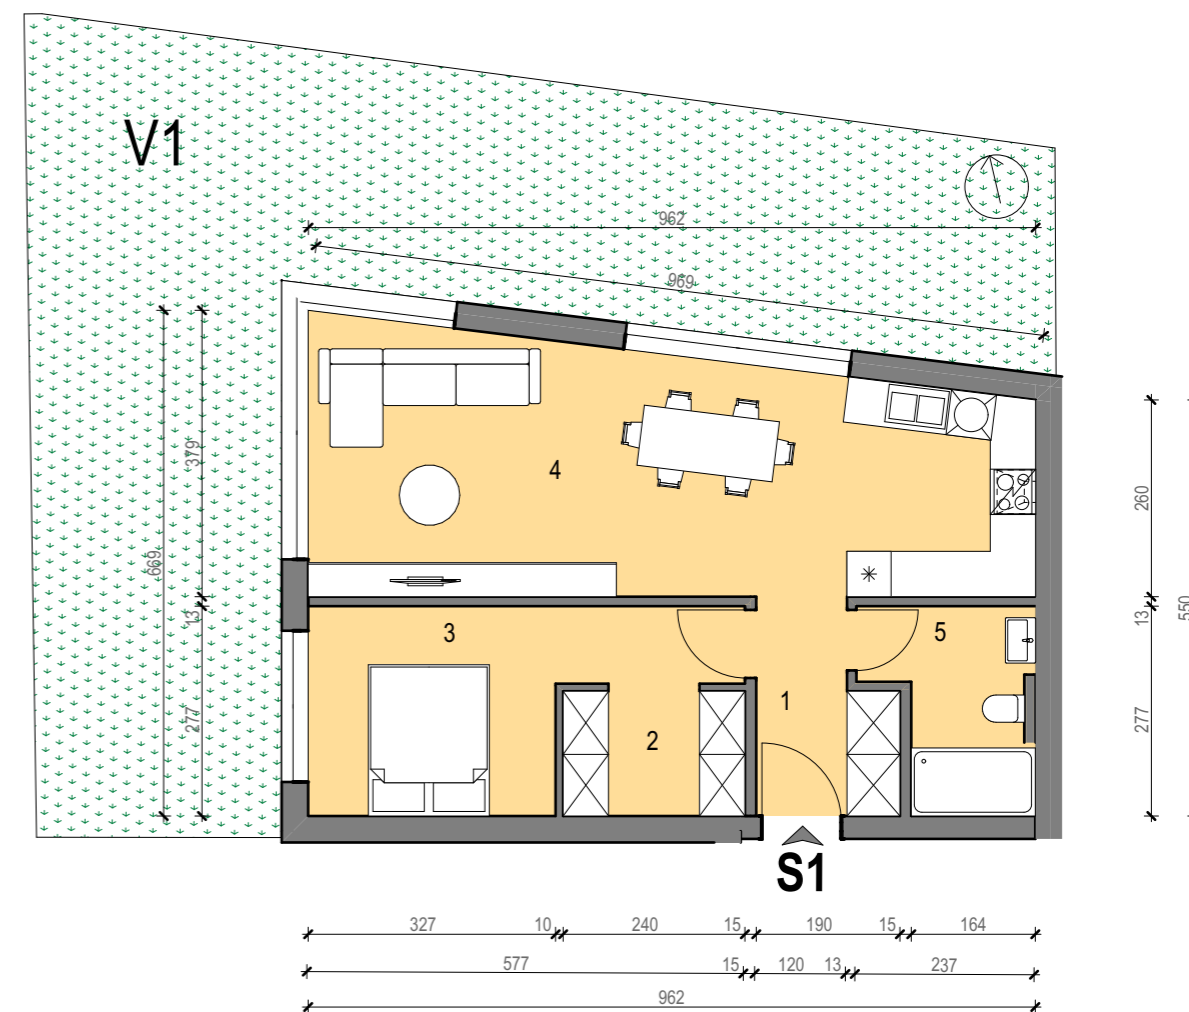

S1

VIŠESTAMBENA ZGRADA - ZGRADA B

PATRIA NOSTRA d.o.o.

IMPRESS GRADNJA d.o.o.


Ulica Augusta Šenoae 17

1. KAT - STAN S2

OZNAKA PROSTORIJE	PROSTORIJA	KOEFICIJENT	POVRŠINA (m2)	POVRŠINA S KOEFICIJENTOM (m2)
1	HOD./GOSP.	1,00	4,41	4,41
2	DB./BLAG./KUH.	1,00	40,88	40,88
3	RADNA SOBA	1,00	12,58	12,58
4	WC 1	1,00	2,11	2,11
5	ULAZ/GARD.	1,00	10,52	10,52
6	KUPAONA 1	1,00	4,74	4,74
7	SPAVAĆA SOBA 1	1,00	12,31	12,31
8	SPAVAĆA SOBA 2	1,00	11,06	11,06
9	MASTER SOBA	1,00	15,91	15,91
10	KUPAONA 2	1,00	3,54	3,54
11	WC 2	1,00	1,35	1,35
12	NATKR. BALKON	0,50	17,27	8,64
STAN S2 SVEUKUPNO			136,68	128,05

PRIPADAK	KOEFICIJENT	POVRŠINA (m2)	POVRŠINA S KOEFICIJENTOM (m2)
PARKING - VPM4	0,20	12,50	2,50

UKUPNA NETTO POVRŠINA STANA 2 I PRIPATKA	130,55
---	---------------

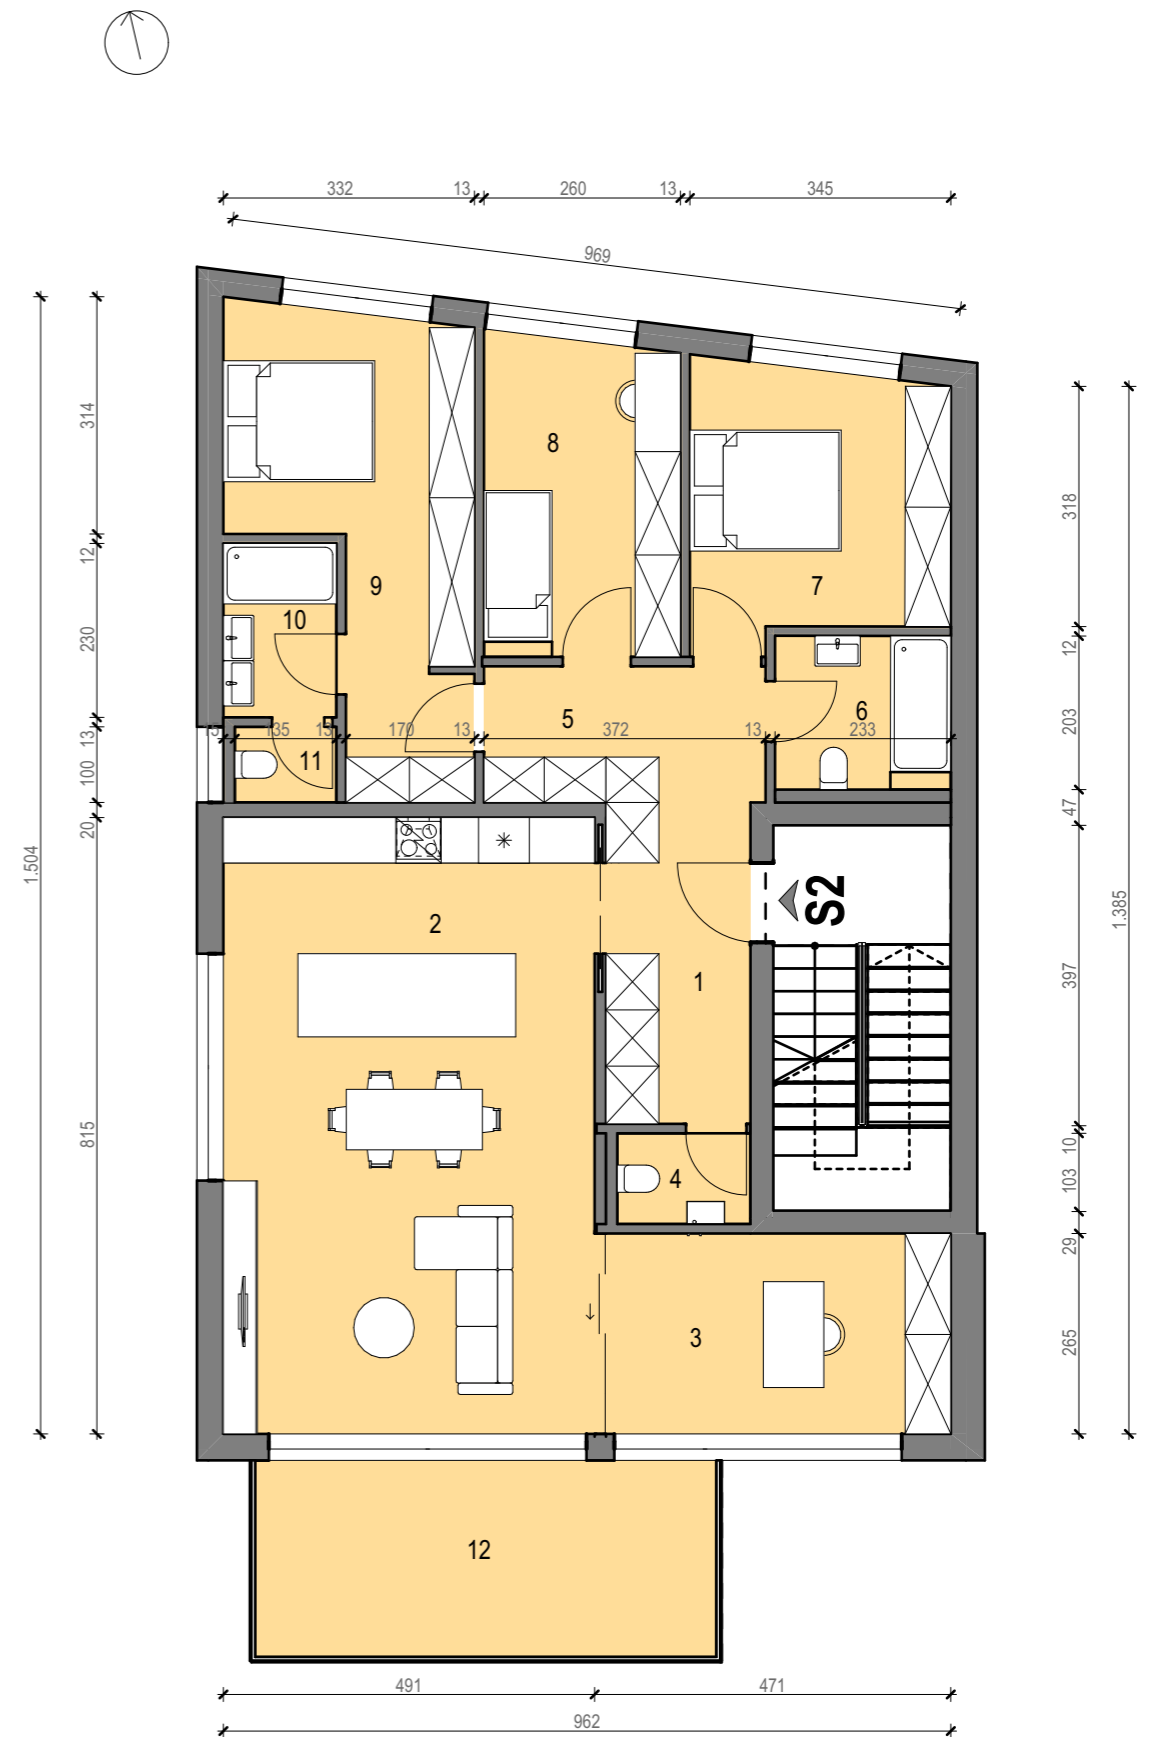

VIŠESTAMBENA ZGRADA - ZGRADA B

PATRIA NOSTRA d.o.o.

IMPRESS GRADNJA d.o.o.

Ulica Augusta Šenoae 17

2. KAT - STAN S3

OZNAKA PROSTORIJE	PROSTORIJA	KOEFICIJENT	POVRŠINA (m2)	POVRŠINA S KOEFICIJENTOM (m2)
1	HOD./GOSP.	1,00	4,41	4,41
2	DB./BLAG./KUH.	1,00	40,88	40,88
3	RADNA SOBA	1,00	12,58	12,58
4	WC 1	1,00	2,11	2,11
5	ULAZ/GARD.	1,00	10,52	10,52
6	KUPAONA 1	1,00	4,74	4,74
7	SPAVAĆA SOBA 1	1,00	12,31	12,31
8	SPAVAĆA SOBA 2	1,00	11,06	11,06
9	MASTER SOBA	1,00	15,91	15,91
10	KUPAONA 2	1,00	3,54	3,54
11	WC 2	1,00	1,35	1,35
12	NATKR. BALKON	0,50	17,27	8,64
STAN S2 SVEUKUPNO			136,68	128,05

PRIPADAK				
PARKING - VPM5	0,20	12,50	2,50	
PARKING - VPM6	0,20	12,50	2,50	

UKUPNA NETTO POVRŠINA STANA 3 I PRIPADAKA	133,05
--	---------------

